


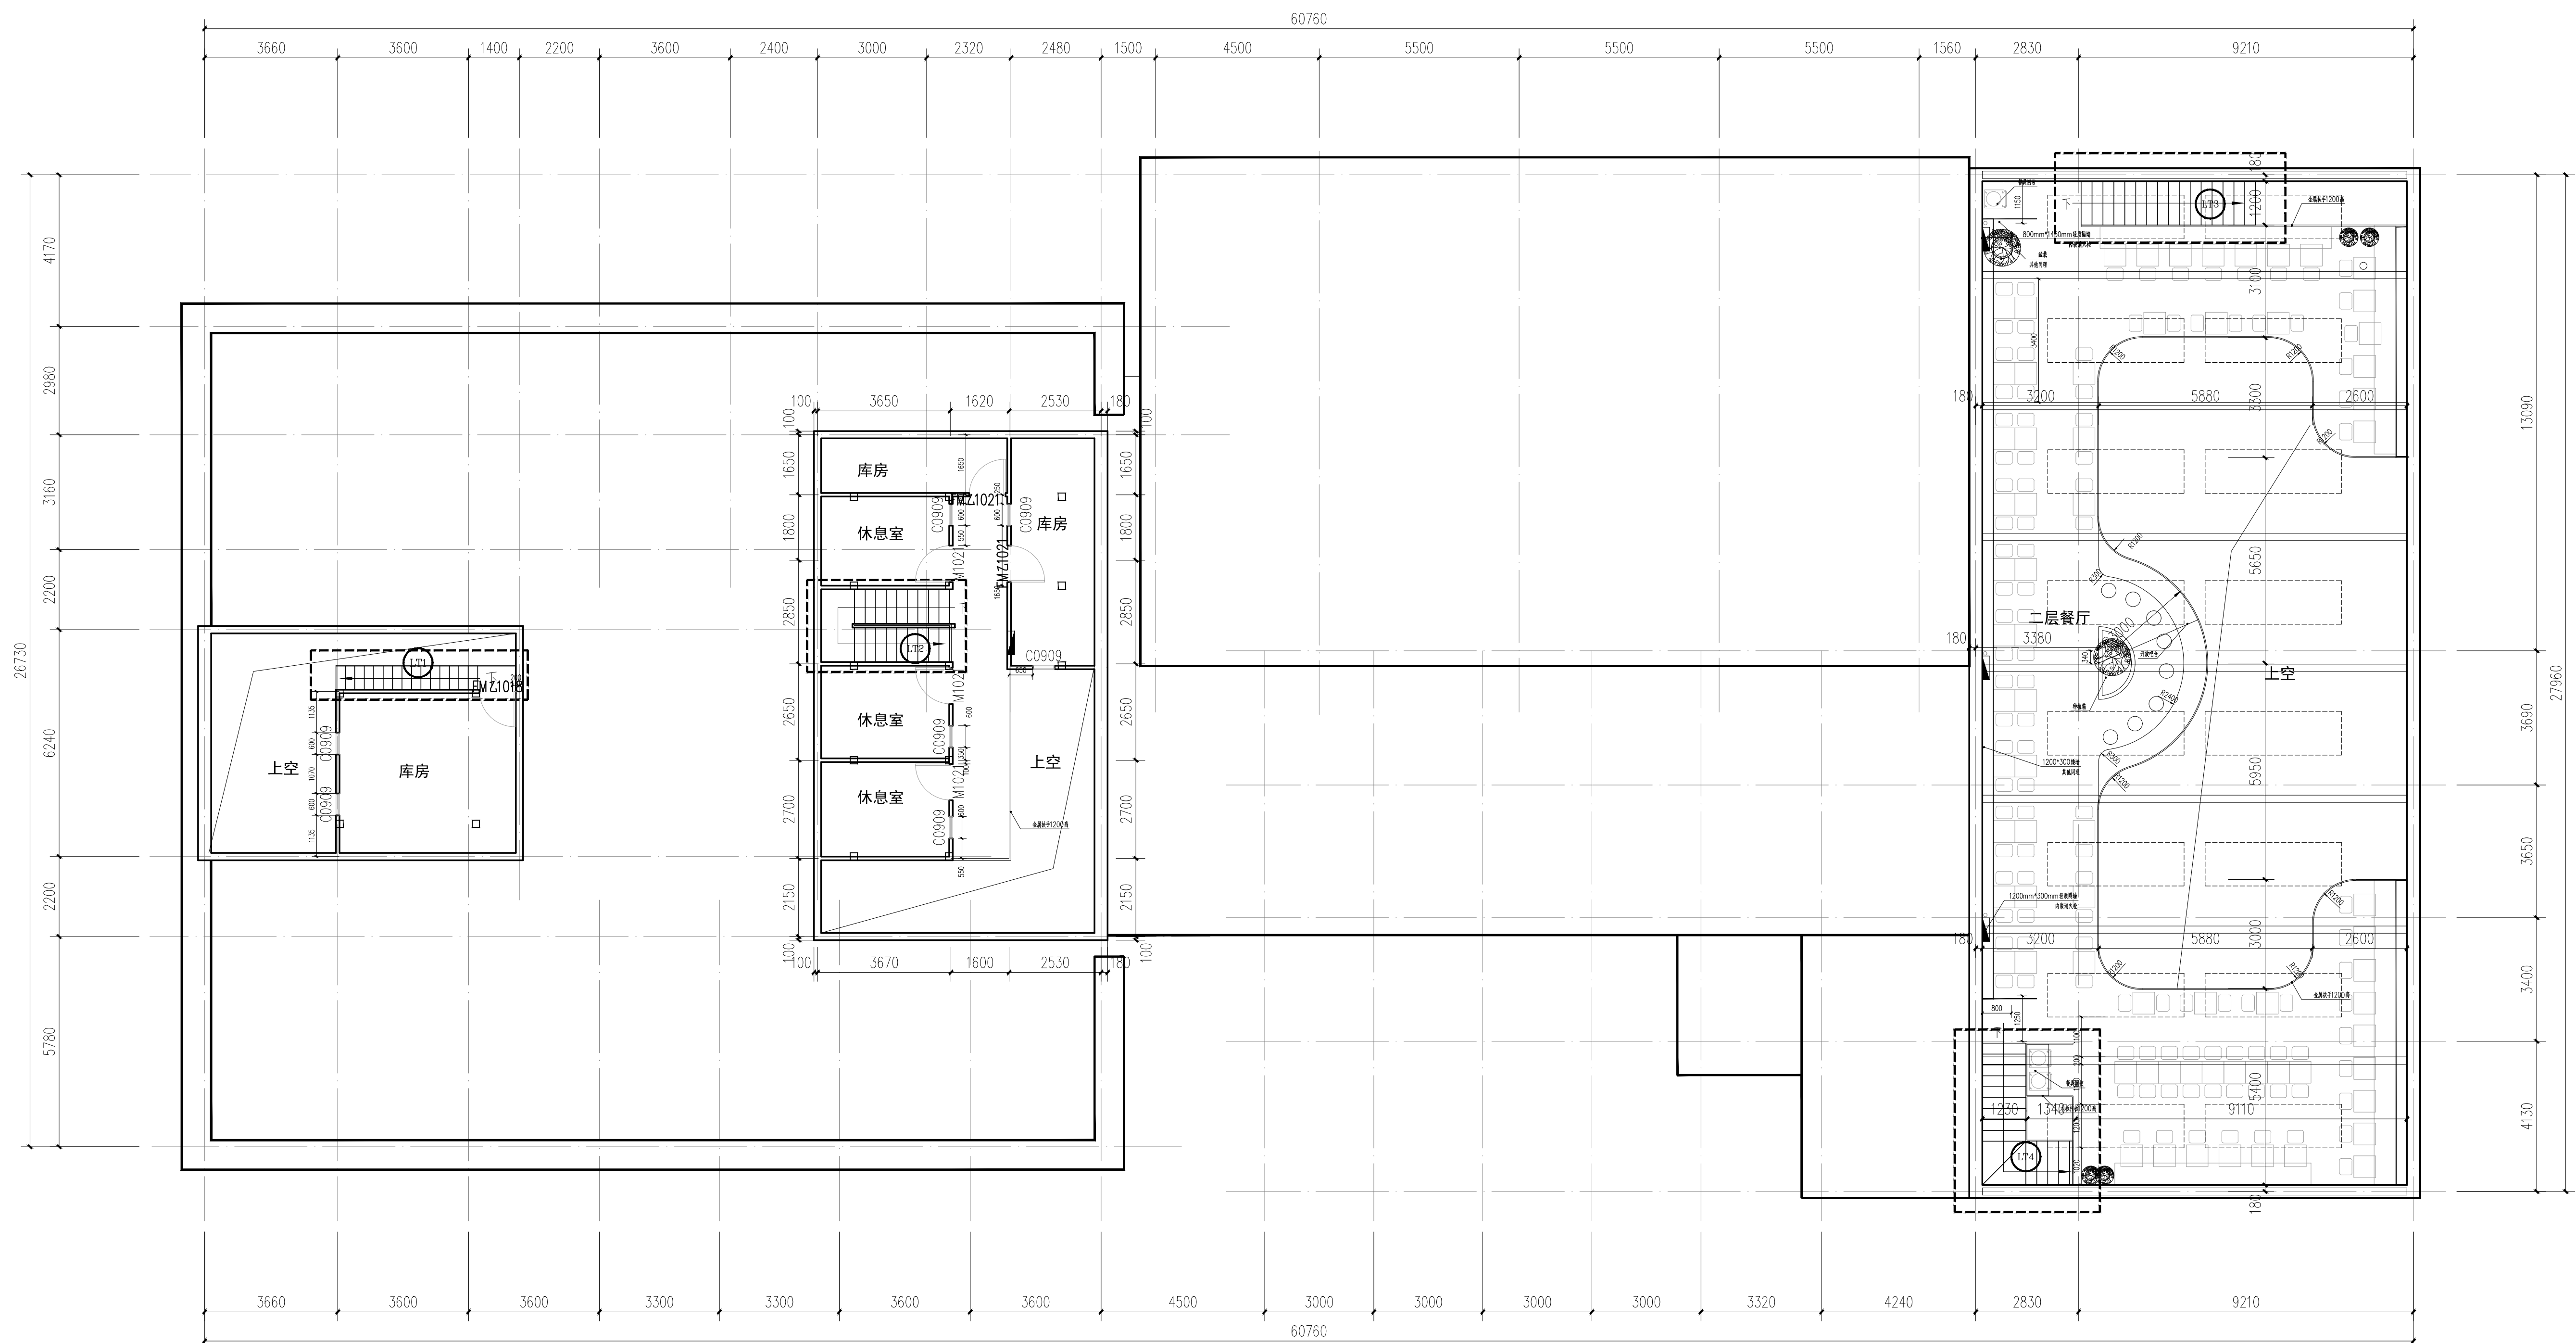

改造后夹层平面图 1:100

加建面积：308.64m² 座位数：150位



北京八作建筑设计事务所有限公司
Beijing Bazuo Architecture Design Studio Ltd.

资质证书号: A111119046 北京市西城区阜成门内大街白塔寺东夹道40号 Tel: +86 010-83326063 Mail: nwang@bazuo.com.cn Web: <http://www.bazuo.com.cn>



华诚博远工程技术集团有限公司
Huachengbo Yuan Engineering Technology Group Co., Ltd.

资质证书号: A111008573

资质证书号: A111008573

方案设计人 Designer

项目负责人 Item prin			
项目负责人		审 核 Examined by	
设计负责人 Chief		审 定 Approved by	
设计负责人		校 对 Checked by	

项目名称 <u>Project name</u>	项目编号 <u>Project No.</u>	专 业 Dept.	建筑
首都医科大学附属北京脑科医院营养食堂装修改造项目		比 例 Scale	1:100
子项名称 <u>Sub project</u>	改造后夹层平面图	日 期 Date	2022年6月
		阶 段 Stage	施工图

建-006